



Studie Nymphenburg Süd München **studie**

Bauherr privat
Architektur raupach architekten
Fertigstellung in Planung
BGF 27.200 m²

Studie zur Bebauung eines Teils der Zentralen Bahnflächen in München. Das Konzept sieht eine gemischte Nutzung, bestehend aus Wohnungen, Büroräumlichkeiten und evtl. einem Hotelbetrieb, vor.

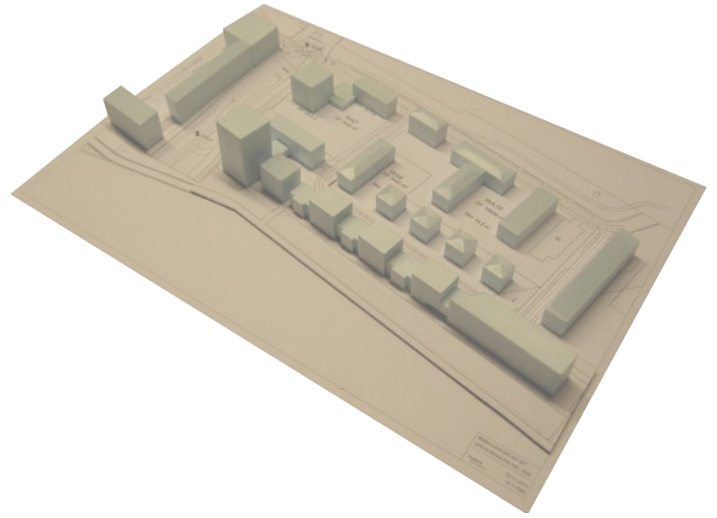

Ansicht

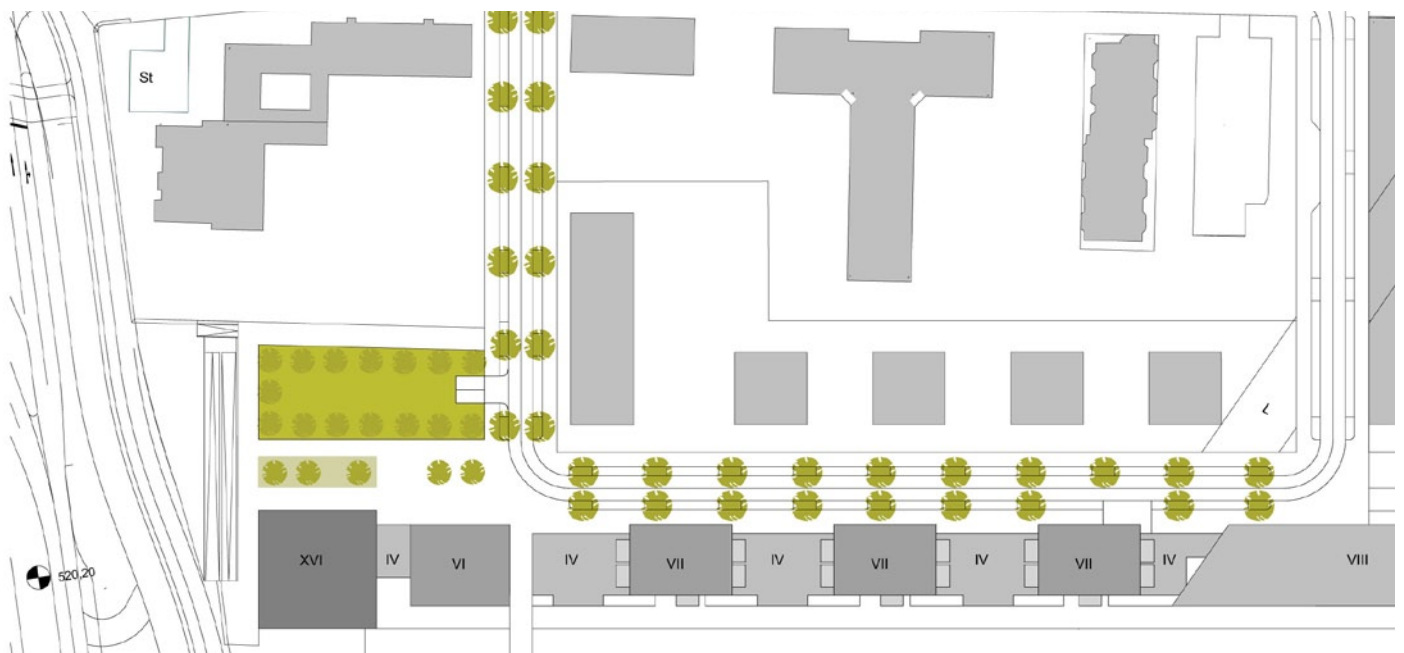

Grundriss Ebene 0 mit Gebäudehöhen