



Grundriss EG

der Münchner Volkshochschule bildungszentrum

Bauherr Stadtwerke München GmbH
Architektur raupach architekten
Fachplanung Rainer Schmidt Landschaftsarchitekten
Sailer Stepan Partner - Tragwerksplanung
Ingenieurbüro Pichlmeier - HLSK
Ingenieurbüro Arz - Elektroplanung
Wettbewerb 2011 | 1. Preis
Fertigstellung 2016
BGF 11.000 m²


Für das neue Bildungszentrum der Münchner Volkshochschule wird für den Gebäudebestand der ehemaligen Trambahnbetriebe ein neues architektonisches Gesamtkonzept entwickelt. Klar strukturierte Neubauten fügen sich mit dem denkmalgeschützten Bestand zu einem neuen Ganzen zusammen und bieten Raum für 80 Unterrichtsräume, 82 Büros, eine Lehrküche, einen großen Veranstaltungssaal sowie eine Cafeteria.



Perspektive Eingangsfoyer



Modellfoto

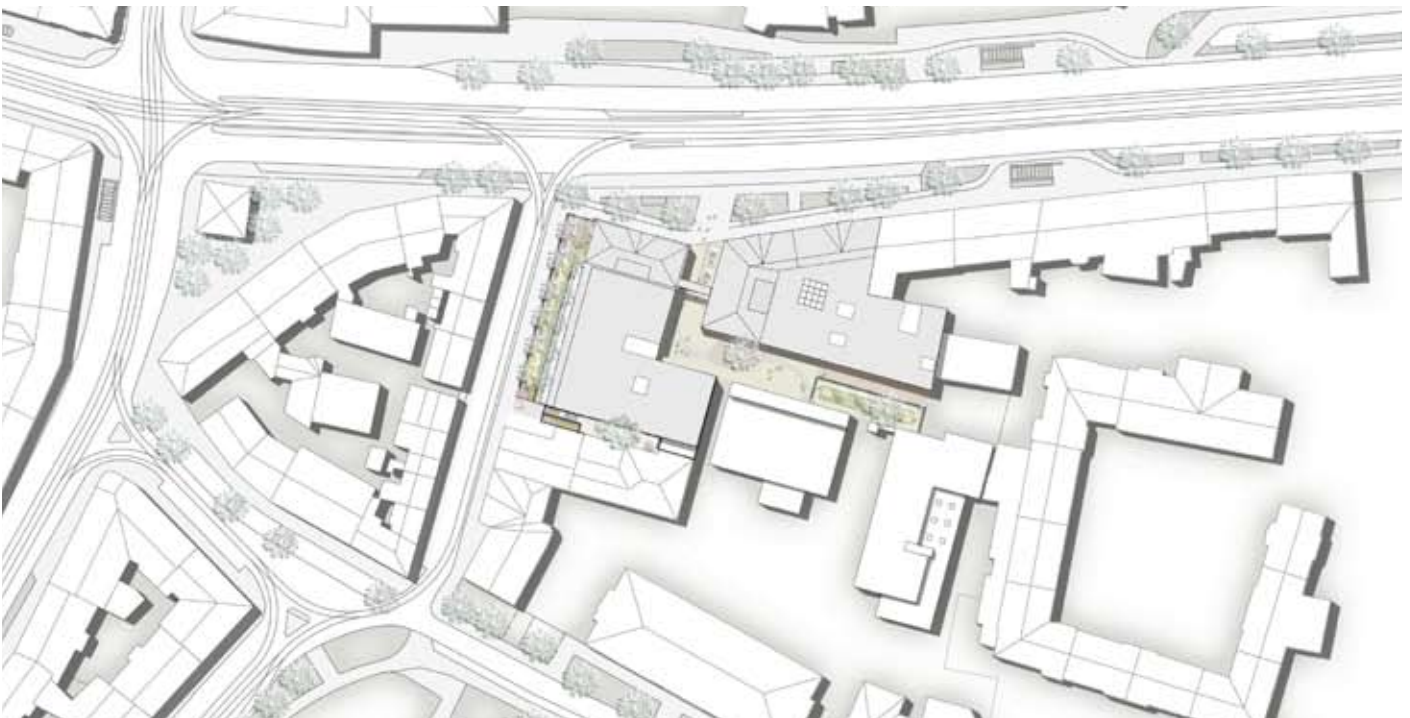

Lageplan